


FLUXO

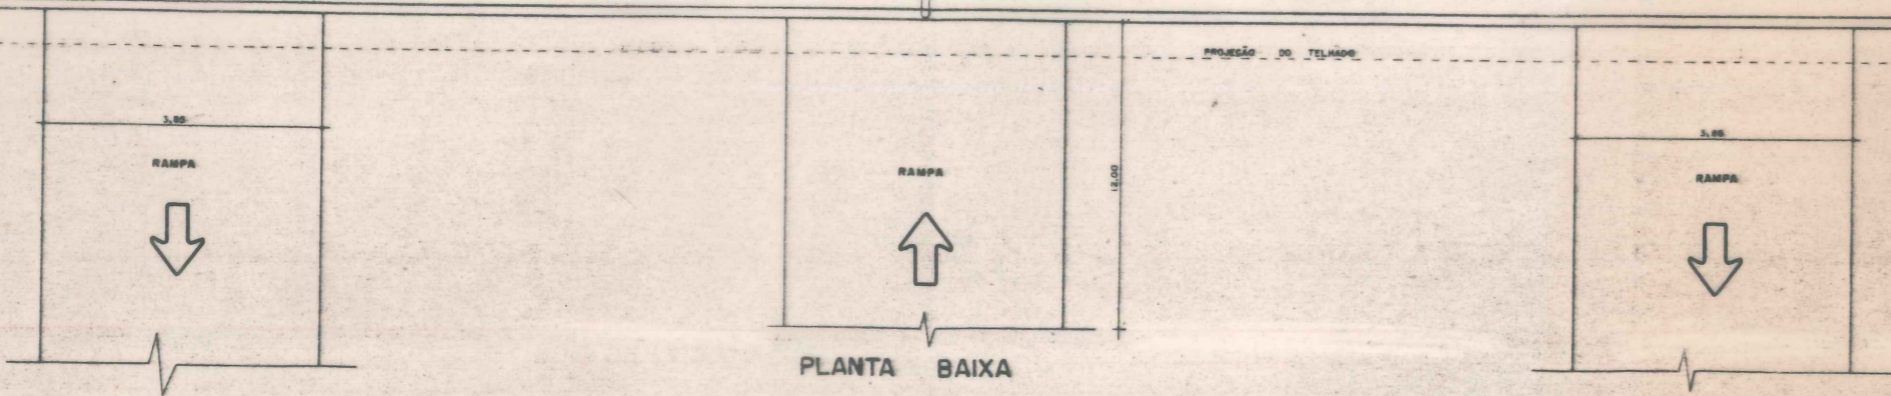

PLANTA BAIXA

ESC. 1:50



IJSN / COMDUSA	
ESTUDO DE AMPLIAÇÃO E REVITALIZAÇÃO DO SISTEMA DE TRANSPORTE HIDROVIÁRIO URBANO DA GRANDE VITÓRIA.	
ASSUNTO	DESENHISTA
TERMINAL CENTRO	ESCALA 1:100
RESPONSÁVEL	DATA 30/12/81
VISTO	VISTO
VOLUME I	