








-  PASSEIOS
-  ESCADARIAS E CALÇADÕES
-  PRAÇAS, LARGOS E PARQUES



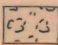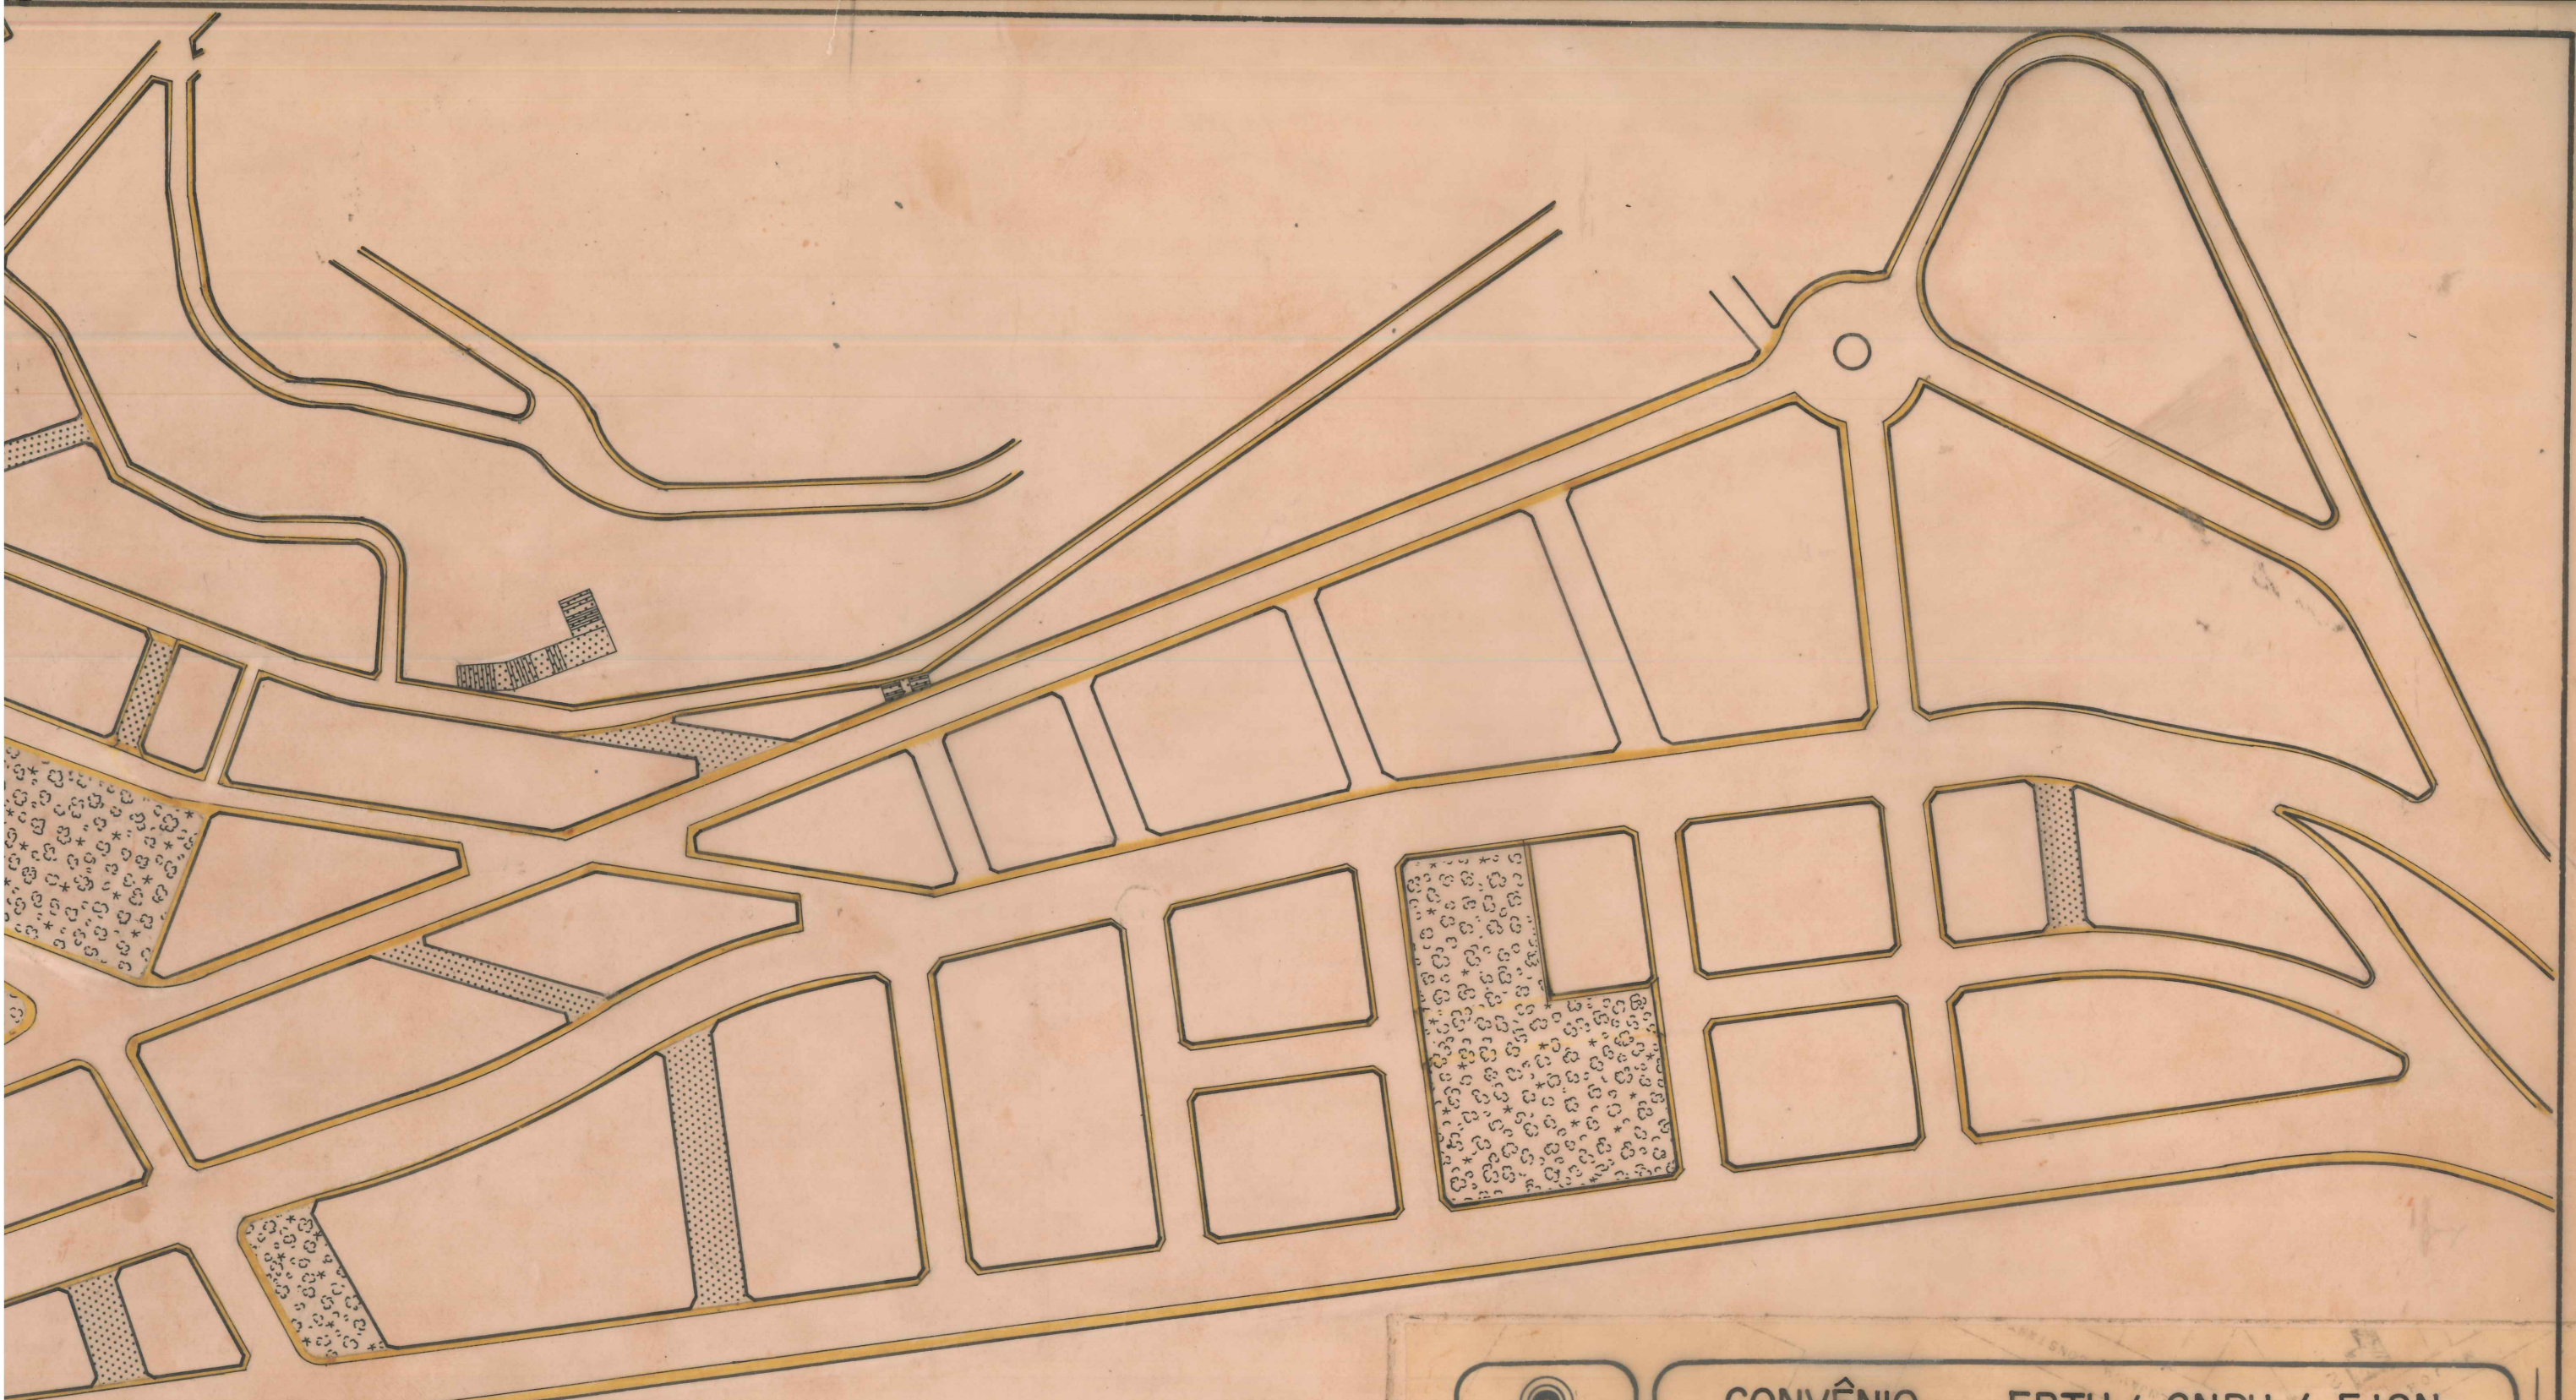

-  PASSEIOS
-  ESCADARIAS E CALÇADÕES
-  PRAÇAS, LARGOS E PARQUES

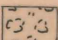

CONVÊNIO EBTU / CNPU / FJSN

PATRIMÔNIO HISTÓRICO -
CENTRO URBANO VITÓRIA

ASSUNTO	
ESPAÇOS ABERTOS DE USO COLETIVO	
RESPONSÁVEL	CONFERIDO
VISTO	VISTO

DESENHISTA
ESCALA 1:2000
DATA DEZ / 77
VISTO

3