

LEGENDA:

- RUA PAVIMENTADA COM BLOCOS DE CONCRETO
- RUA PAVIMENTADA COM ASFALTO
- - - RUA NÃO PAVIMENTADA
- RUA PROJETADA
- CONTORNO DA ÁREA OCUPADA




SITUAÇÃO 8 / 80

FJ SN / P.M. LINHARES

PERFIL DA CIDADE DE LINHARES



TÍTULO SISTEMA VIÁRIO	ESCALA 1/20 000	7
AUTOR FUNDAÇÃO JORGE DE SAUSSE DEUS	DATA 1974	

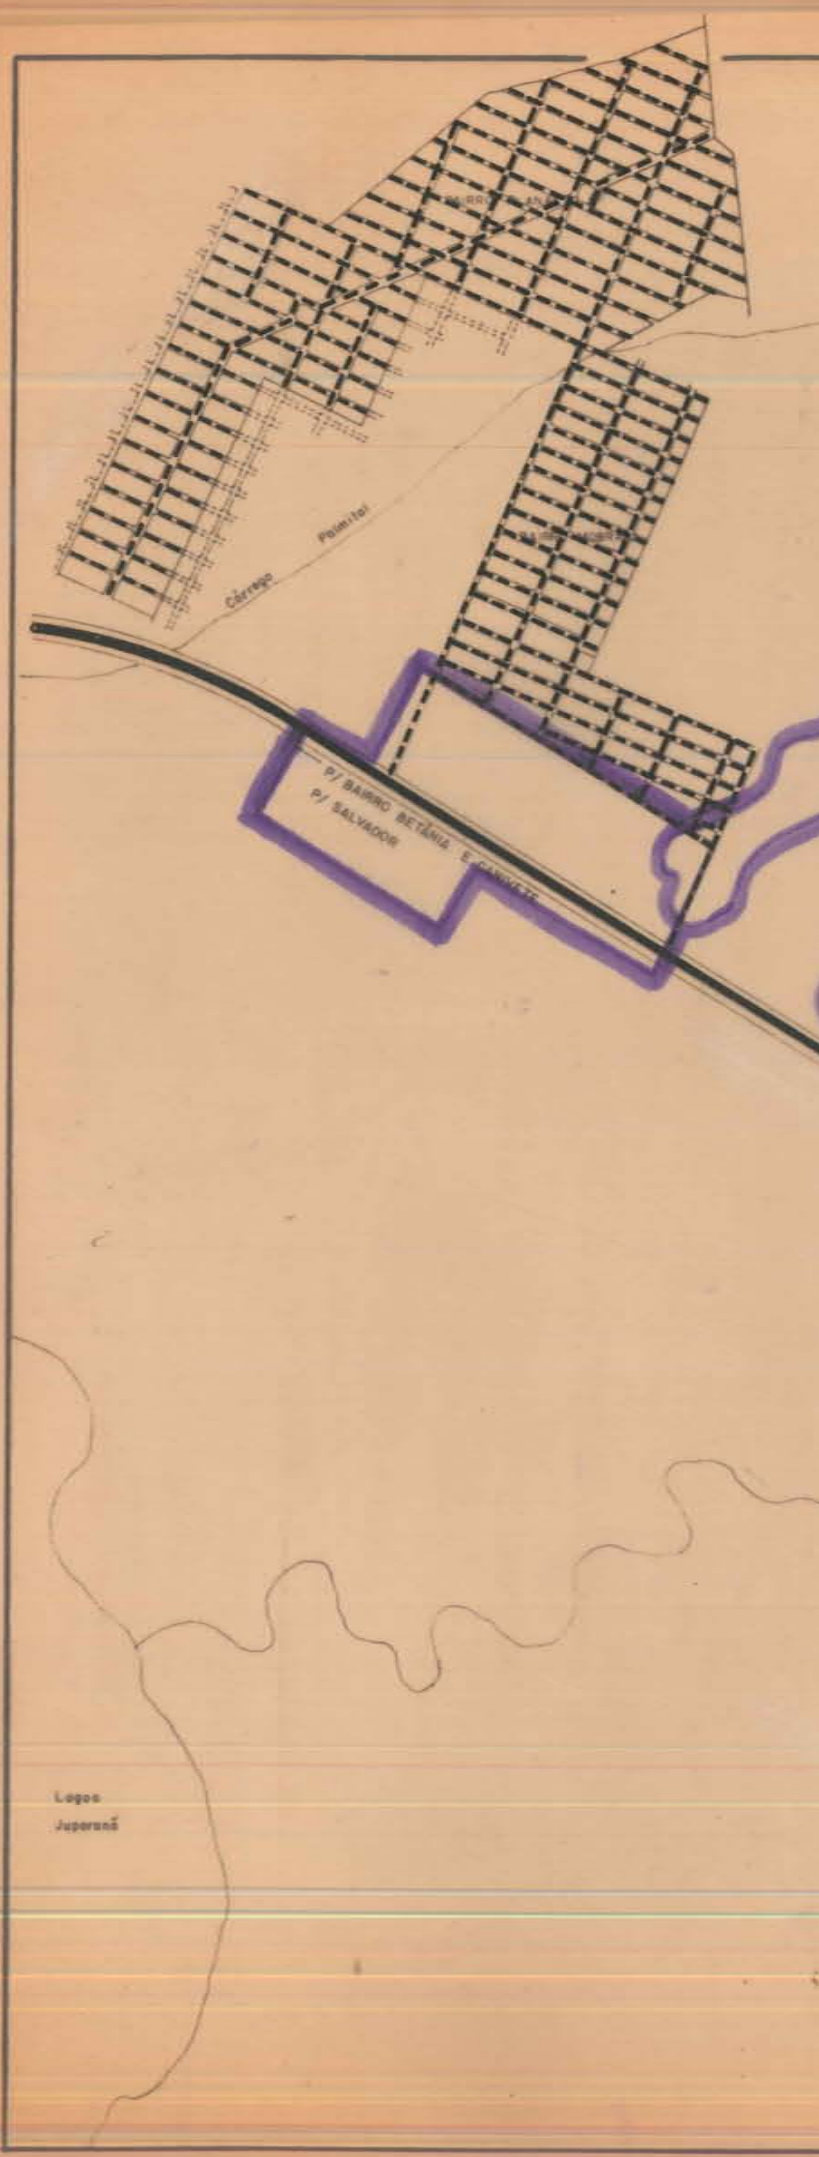

Logos
Juperand