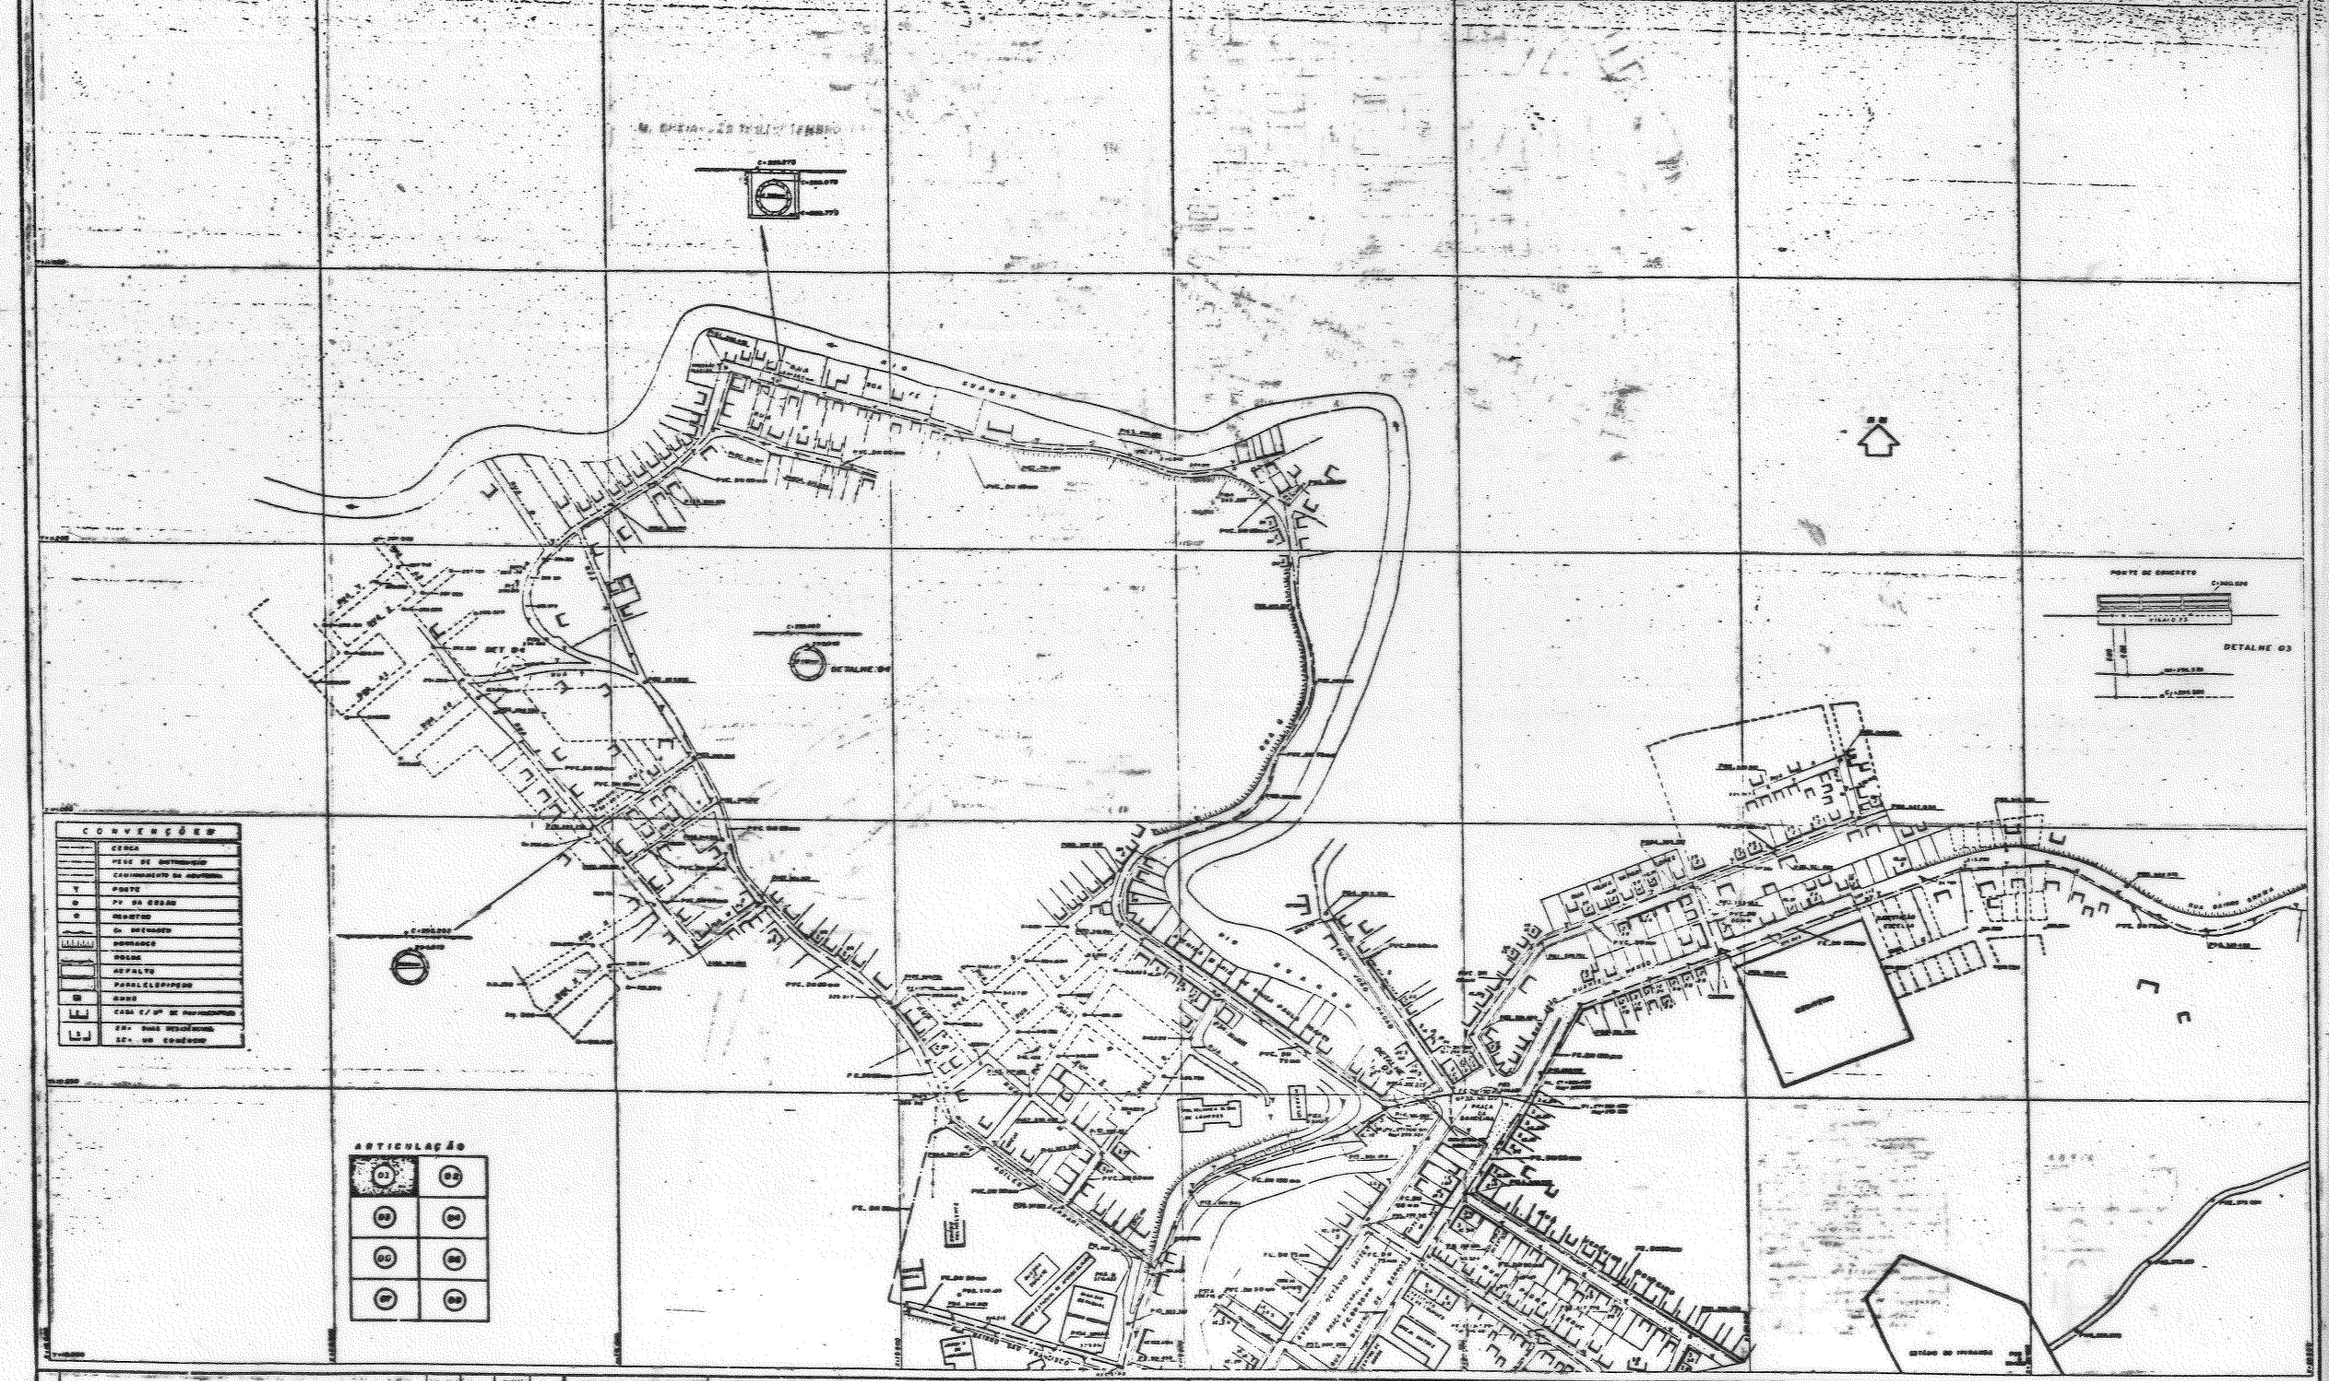

Nº	DISCRIMINAÇÃO	DATA	DES.	AUTOR	APROV	NÚMEROS	TÍTULOS
	REVISÕES					PRINCIPAIS DESENHOS DE REFERÊNCIA	

NOTAS

PROFUNDIDADE DA REDE
Rede pavimentada - 0,80m
Rede não pavimentada - 0,80m

geoplan
TOPOGRAFIA E CONSTRUÇÕES LTDA

PROJ.	VISTO
DES. IVONAR G. FAGLI	APROV.
CONF.	DATA 11/04/96

ESCALAS:	1 : 2.000	DATAS
PROJETADO:		
DESENHADO:		
VERIFICADO:		
DIVISÃO:		
COMÊNCIA:		

CESAN

LEVANTAMENTO TOPOGRÁFICO

MUNICÍPIO: AFONSO CLÁUDIO	DISTRITO: SEDE
REVISÃO: 01 02 03 04 05 06 07 08 09 10	Nº