


603

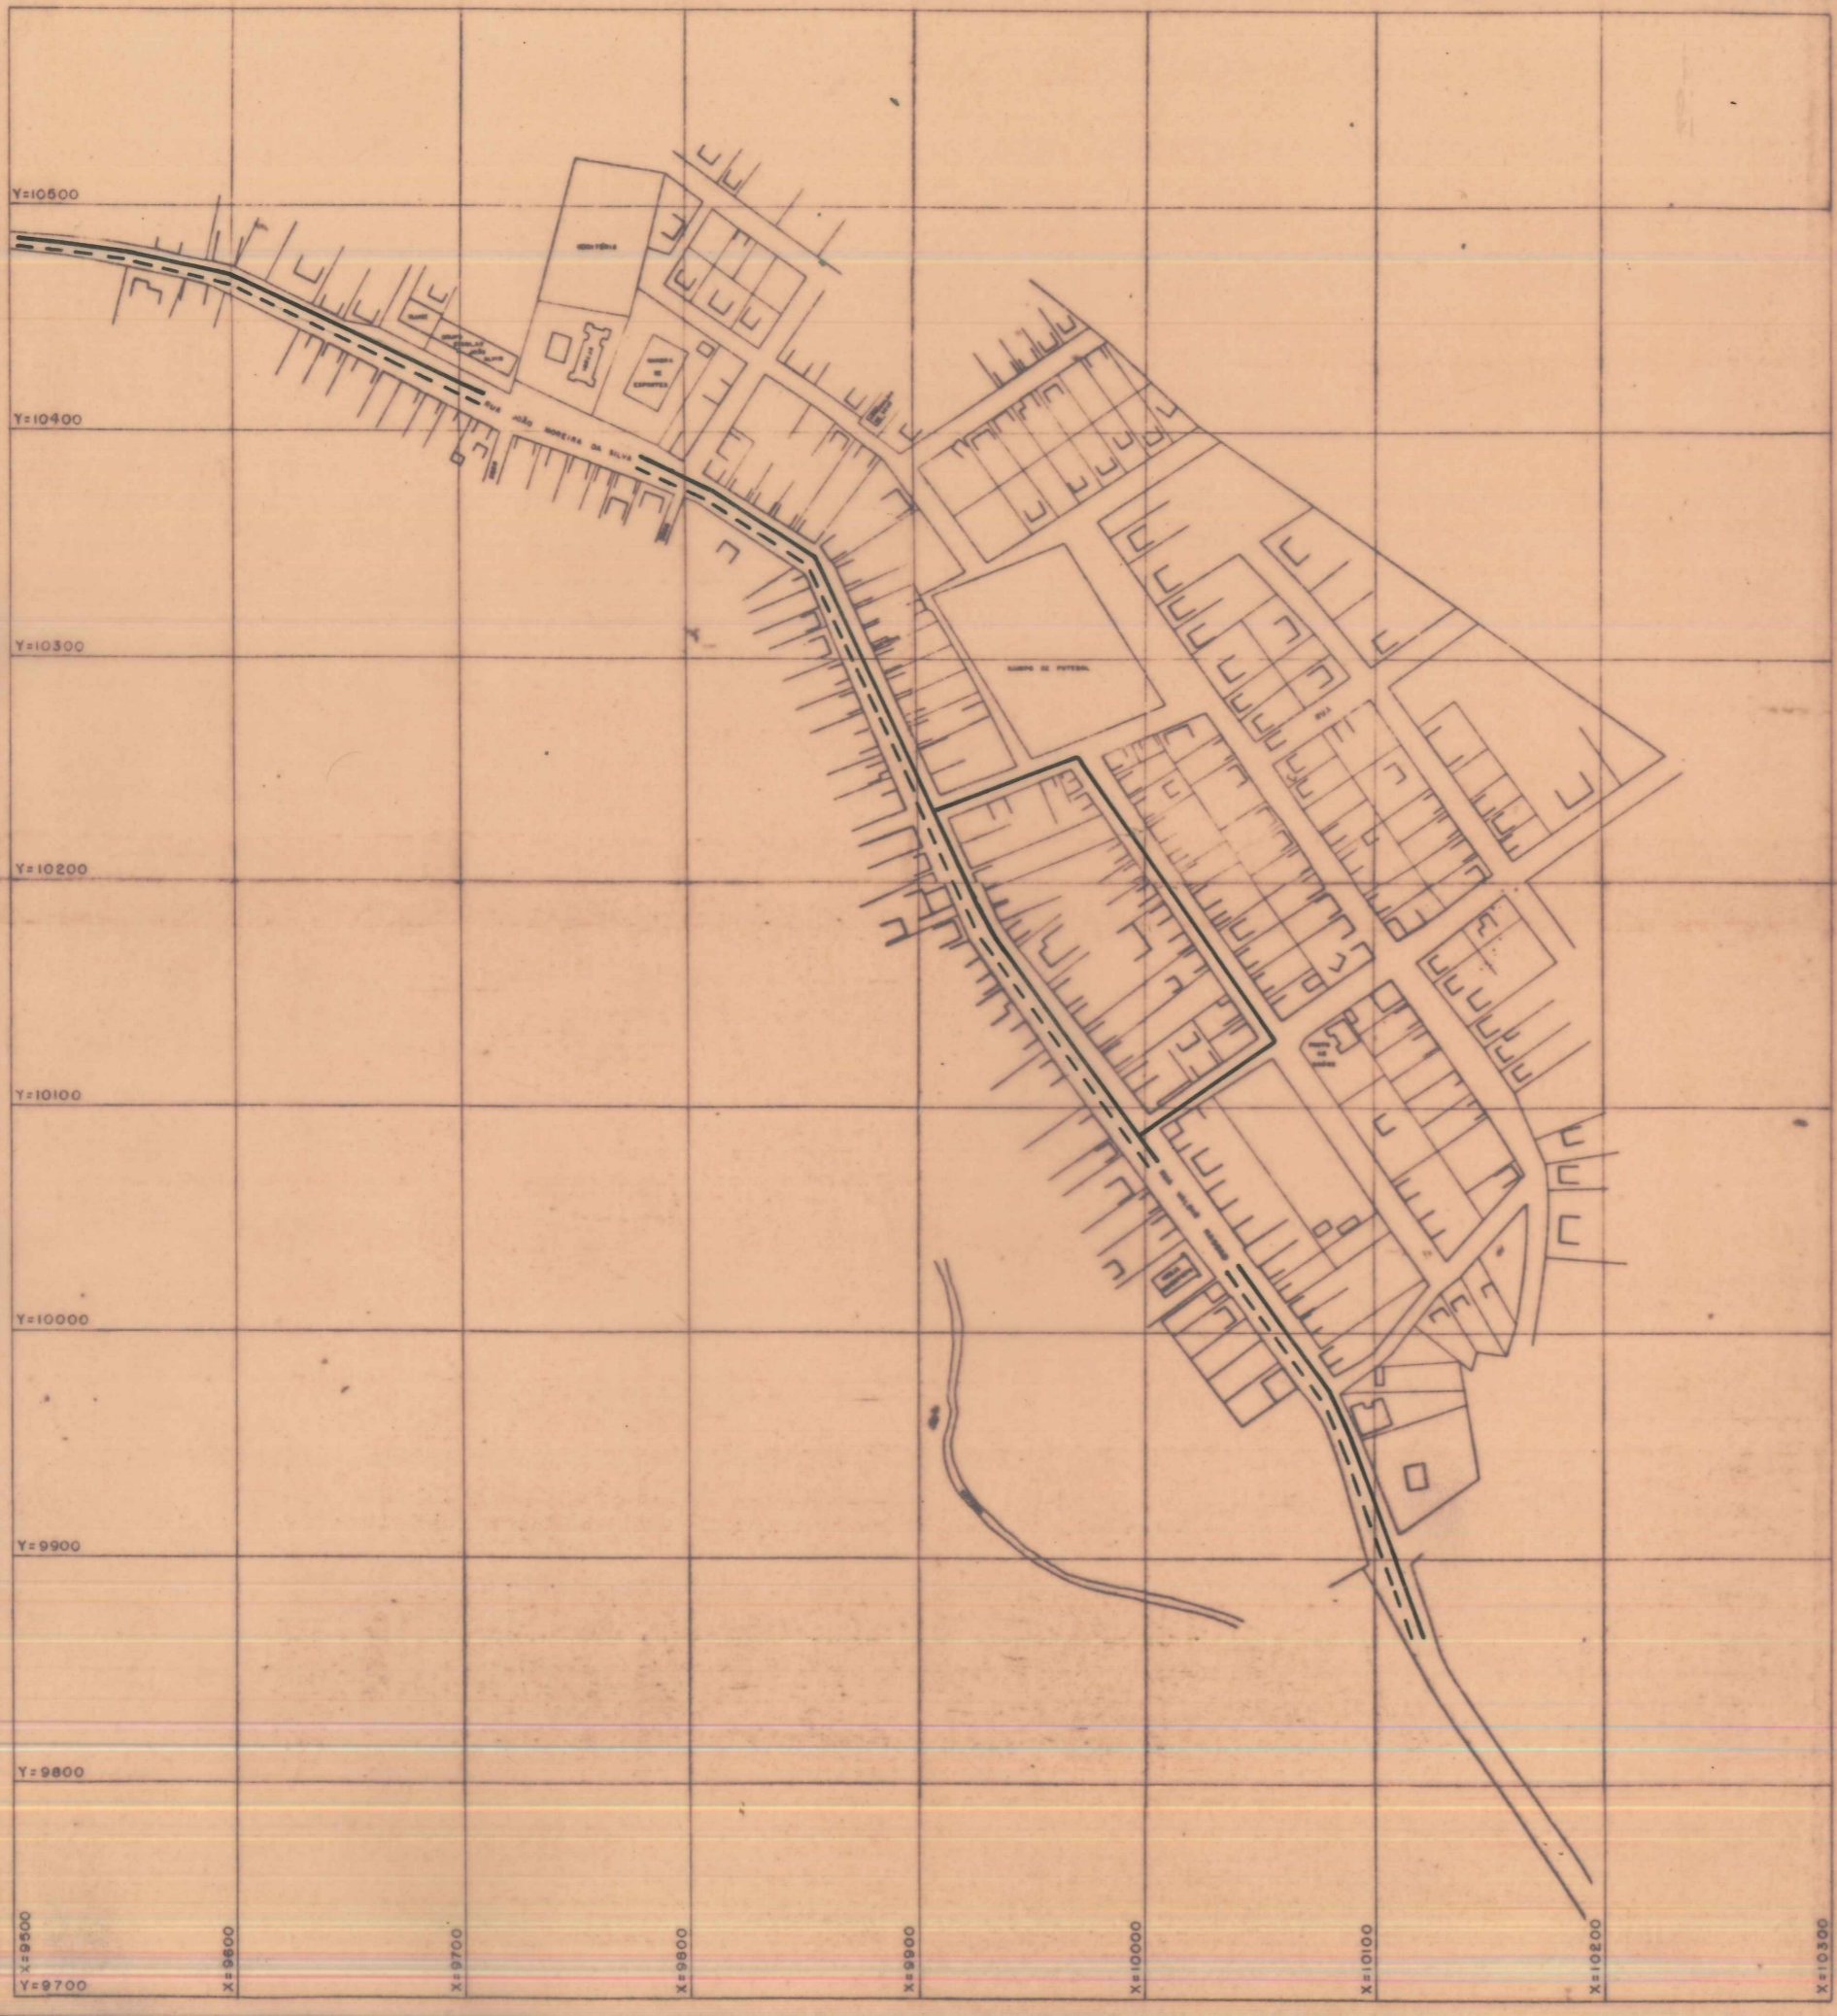

LEGENDA:

- TRÁFEGO ÔNIBUS
- TRÁFEGO PRINCIPAL



CONVÊNIO	CONVÊNIO COPLAN-IJSN		
PROJETO	PROJETO DE ESTRUTURAÇÃO DOS MUNICÍPIOS RECÉM-CRIADOS DO E.S.		
OBS:			
ASSUNTO	SISTEMA VIÁRIO		Nº PRANCHA
LOCAL	LARANJA DA TERRA DISTRITO: SOBREIRO		
RESP. TÉCNICO	CHIEF	DATA	OUT./88
DESENHISTA	JACKIE	VISTO	ESCALA 1:3200