

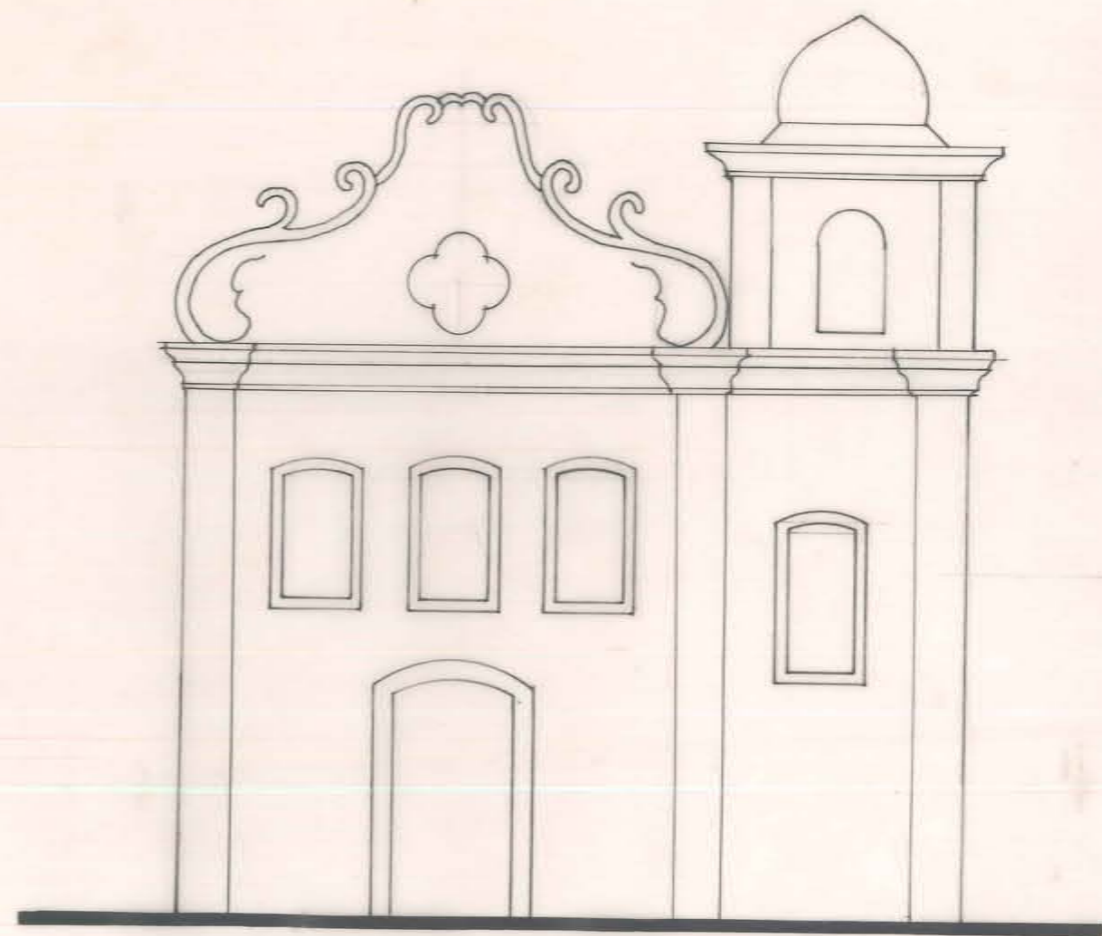


FACHADA LATERAL

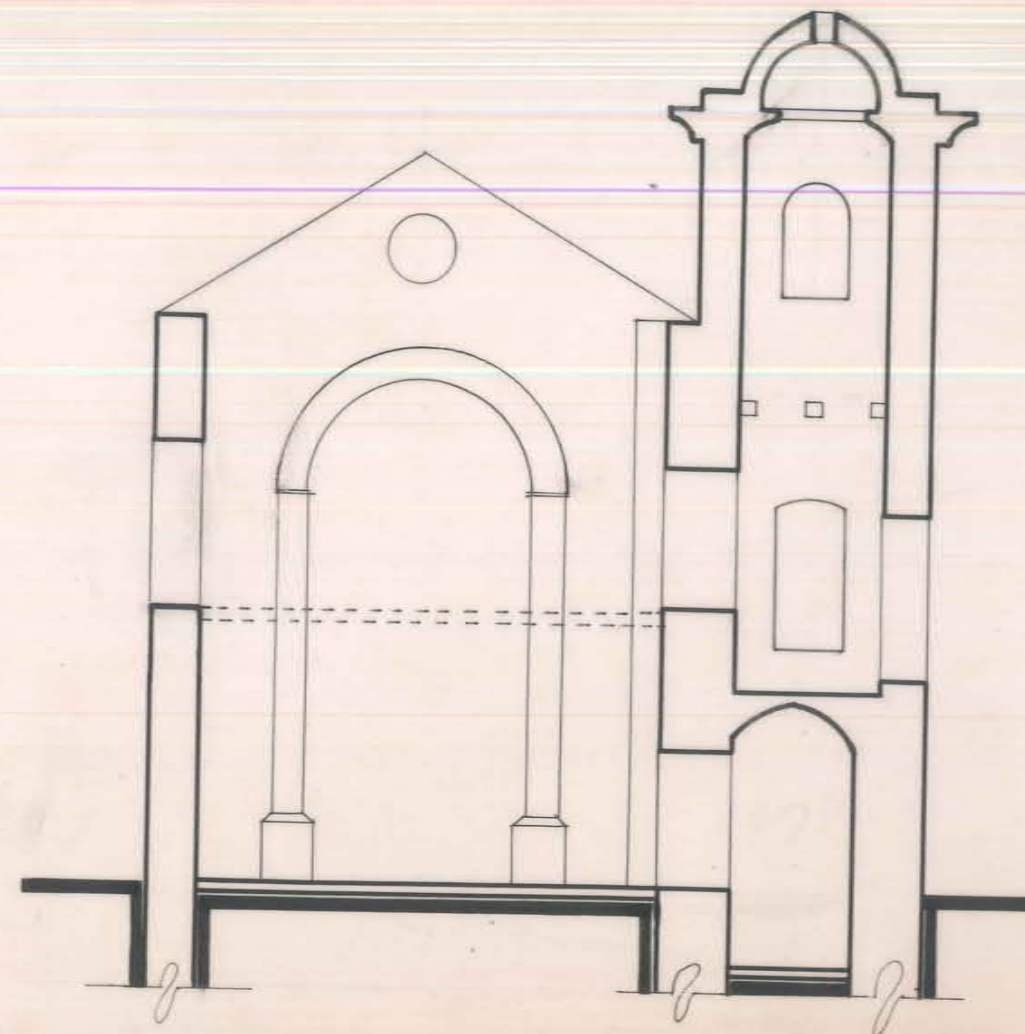

FACHADA PRINCIPAL

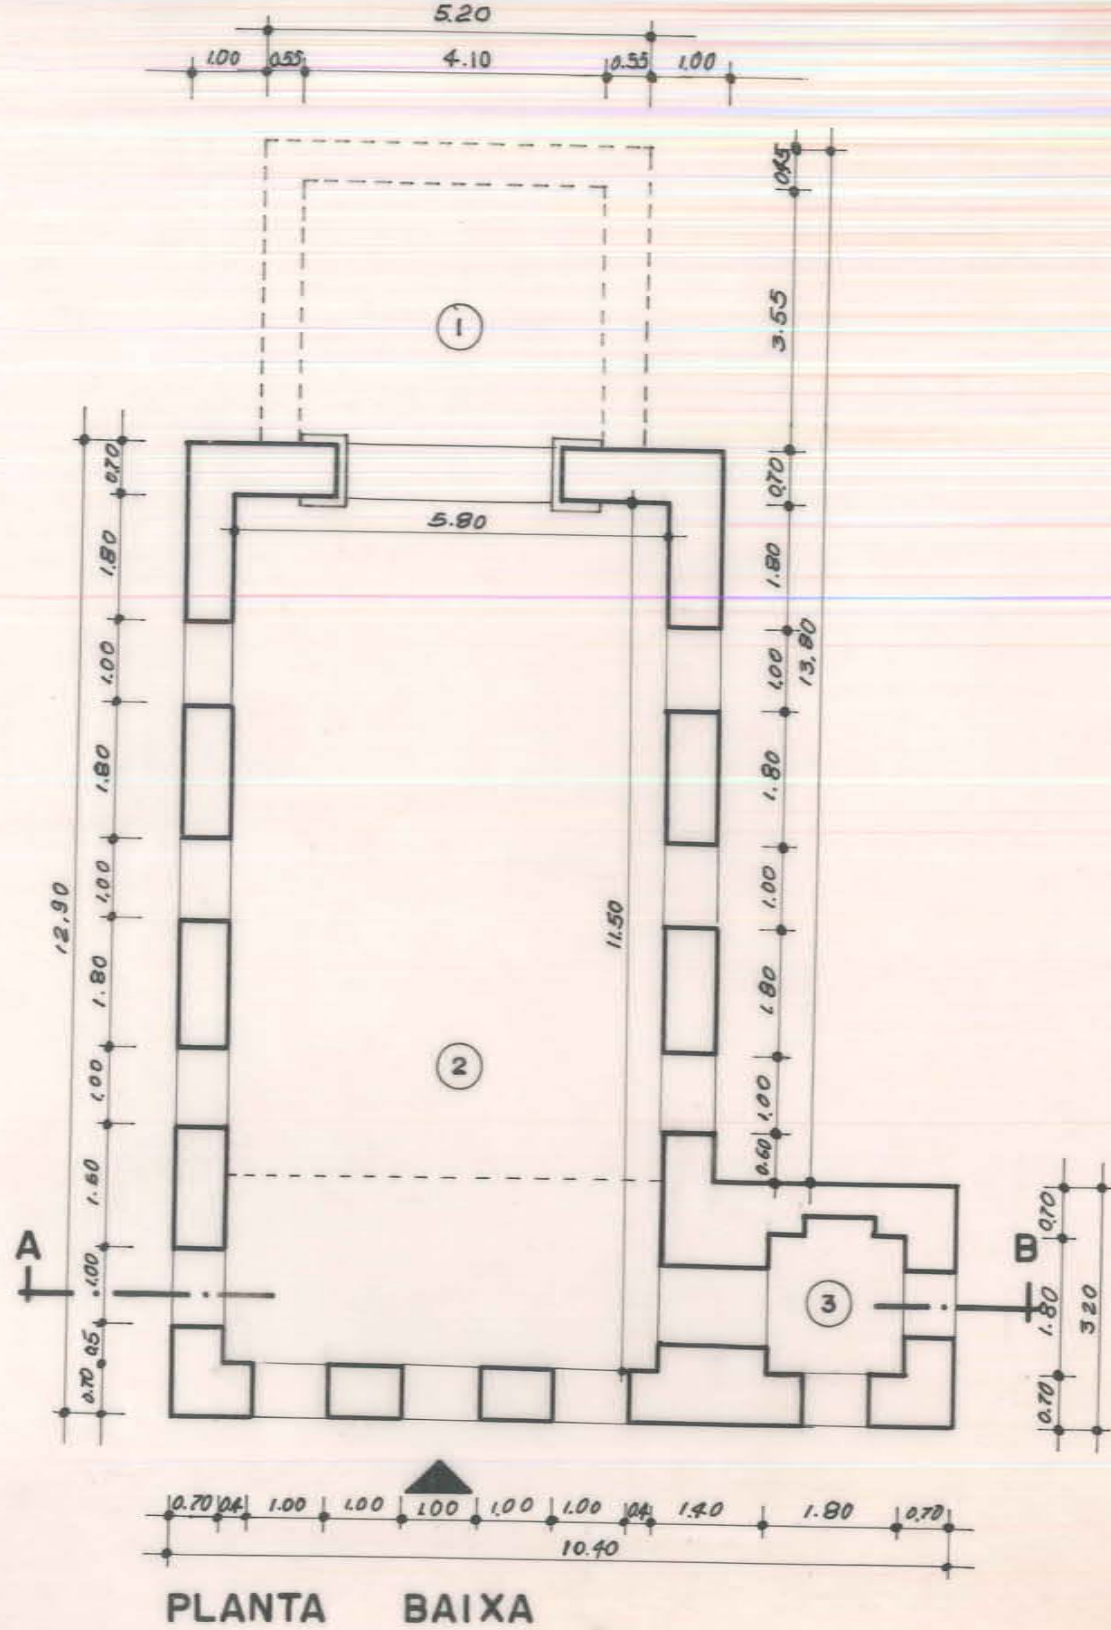

**CORTE AB**

- ① - CAPELA MOR
- ② - NAVE
- ③ - TORRE



**CONVÊNIO EBTU / CNPU / FJSN**

**PATRIMÔNIO HISTÓRICO - LEVANTAMENTO**

ASSUNTO		DESENHISTA	
IGREJA DE BELÉM		ESCALA	
PLANTA BAIXA CORTE FACHADAS		1/100	
RESPONSÁVEL		DATA	
VISTO		NOV/77	
CONFERIDO		VISTO	