



DETALHE - DESCIDA D'AGUA


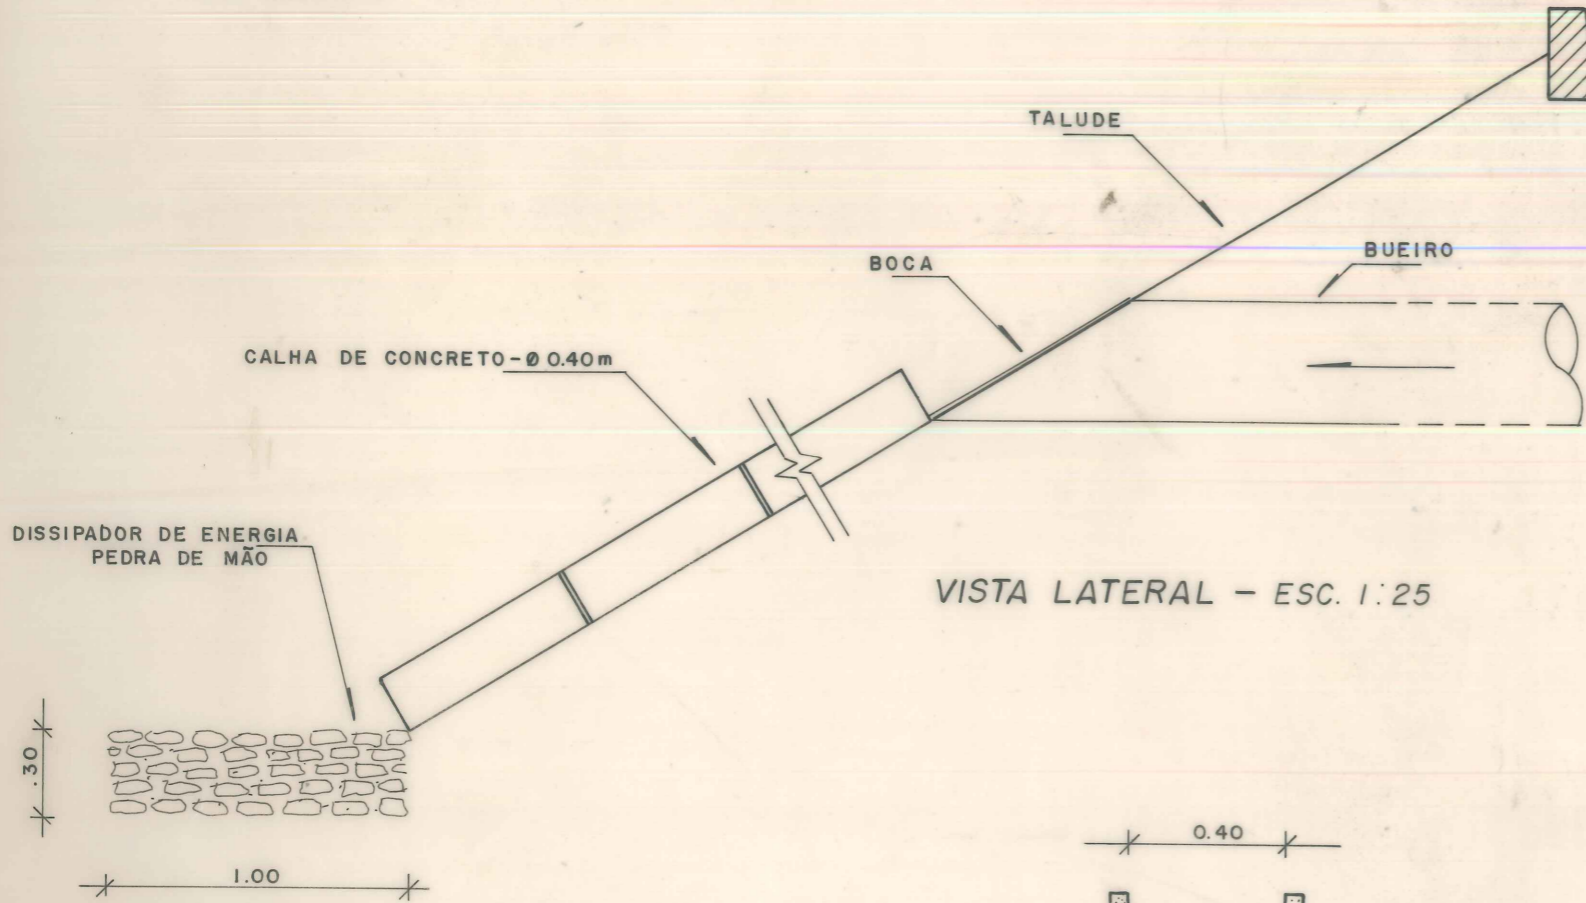


VISTA LATERAL - ESC. 1:25

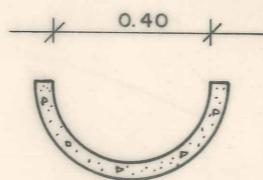

CORTE AA' - ESC. 1:20

VALETA DE PROTEÇÃO DE CORTE

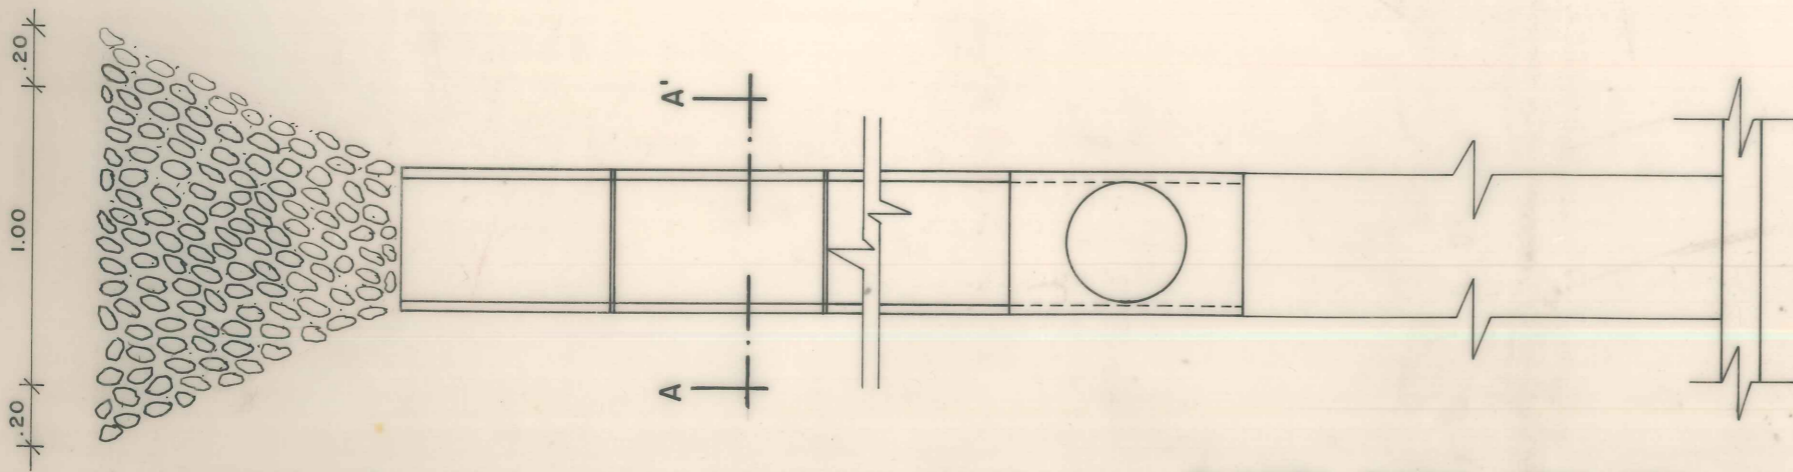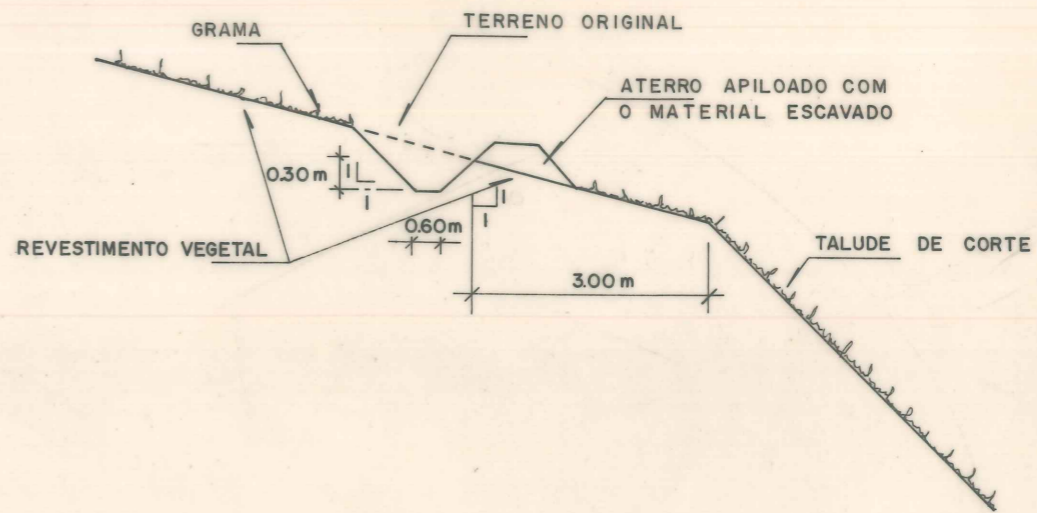

PLANTA BAIXA - ESC. 1:25

<p>Instituto Jones dos Santos Neves</p>	ELABORAÇÃO DE PROJETOS URBANÍSTICOS P/ A ZONA DE INTERESSE TURIS. ESPECIAL ARACÉ		
	SISTEMA VIÁRIO		
	LOCAL: VILA DE ARACÉ - D. MARTINS		
	ASSUNTO	DESENHISTA COP	ESCALA
	RESPONSÁVEL	CONFERIDO	DATA
VISTO	VISTO	VISTO	09

map: 1544 gar 11